


Descrizione dell' Oratorio de Liustiziati sotto il titolo di S. Maria della Misericordia

- A** Chiesa per il popolo
- B** Capelle
- C** Confessionario
- D** Tribune, e sopra l'orchestra
- E** Coritore che mette in Sacrestia
- F** Camerino anesso alla Sacrestia
- G** Sacrestia
- H** Campanile
- I** Choro
- L** Botega che gode il Sacrista
- M** Cucina del Sacrista
- N** Cortile rustico
- O** Posso che serve p la sacrestia
- P** Scala che mette sopra la sacrestia e stante sopra la casa del Sacrista da terminarsi per poterle habitare

*La descrizione della longhera
 longhera et altera come pure
 de mobili v. s. Ill^{ma} Volte il
 foglio che la trouerà*

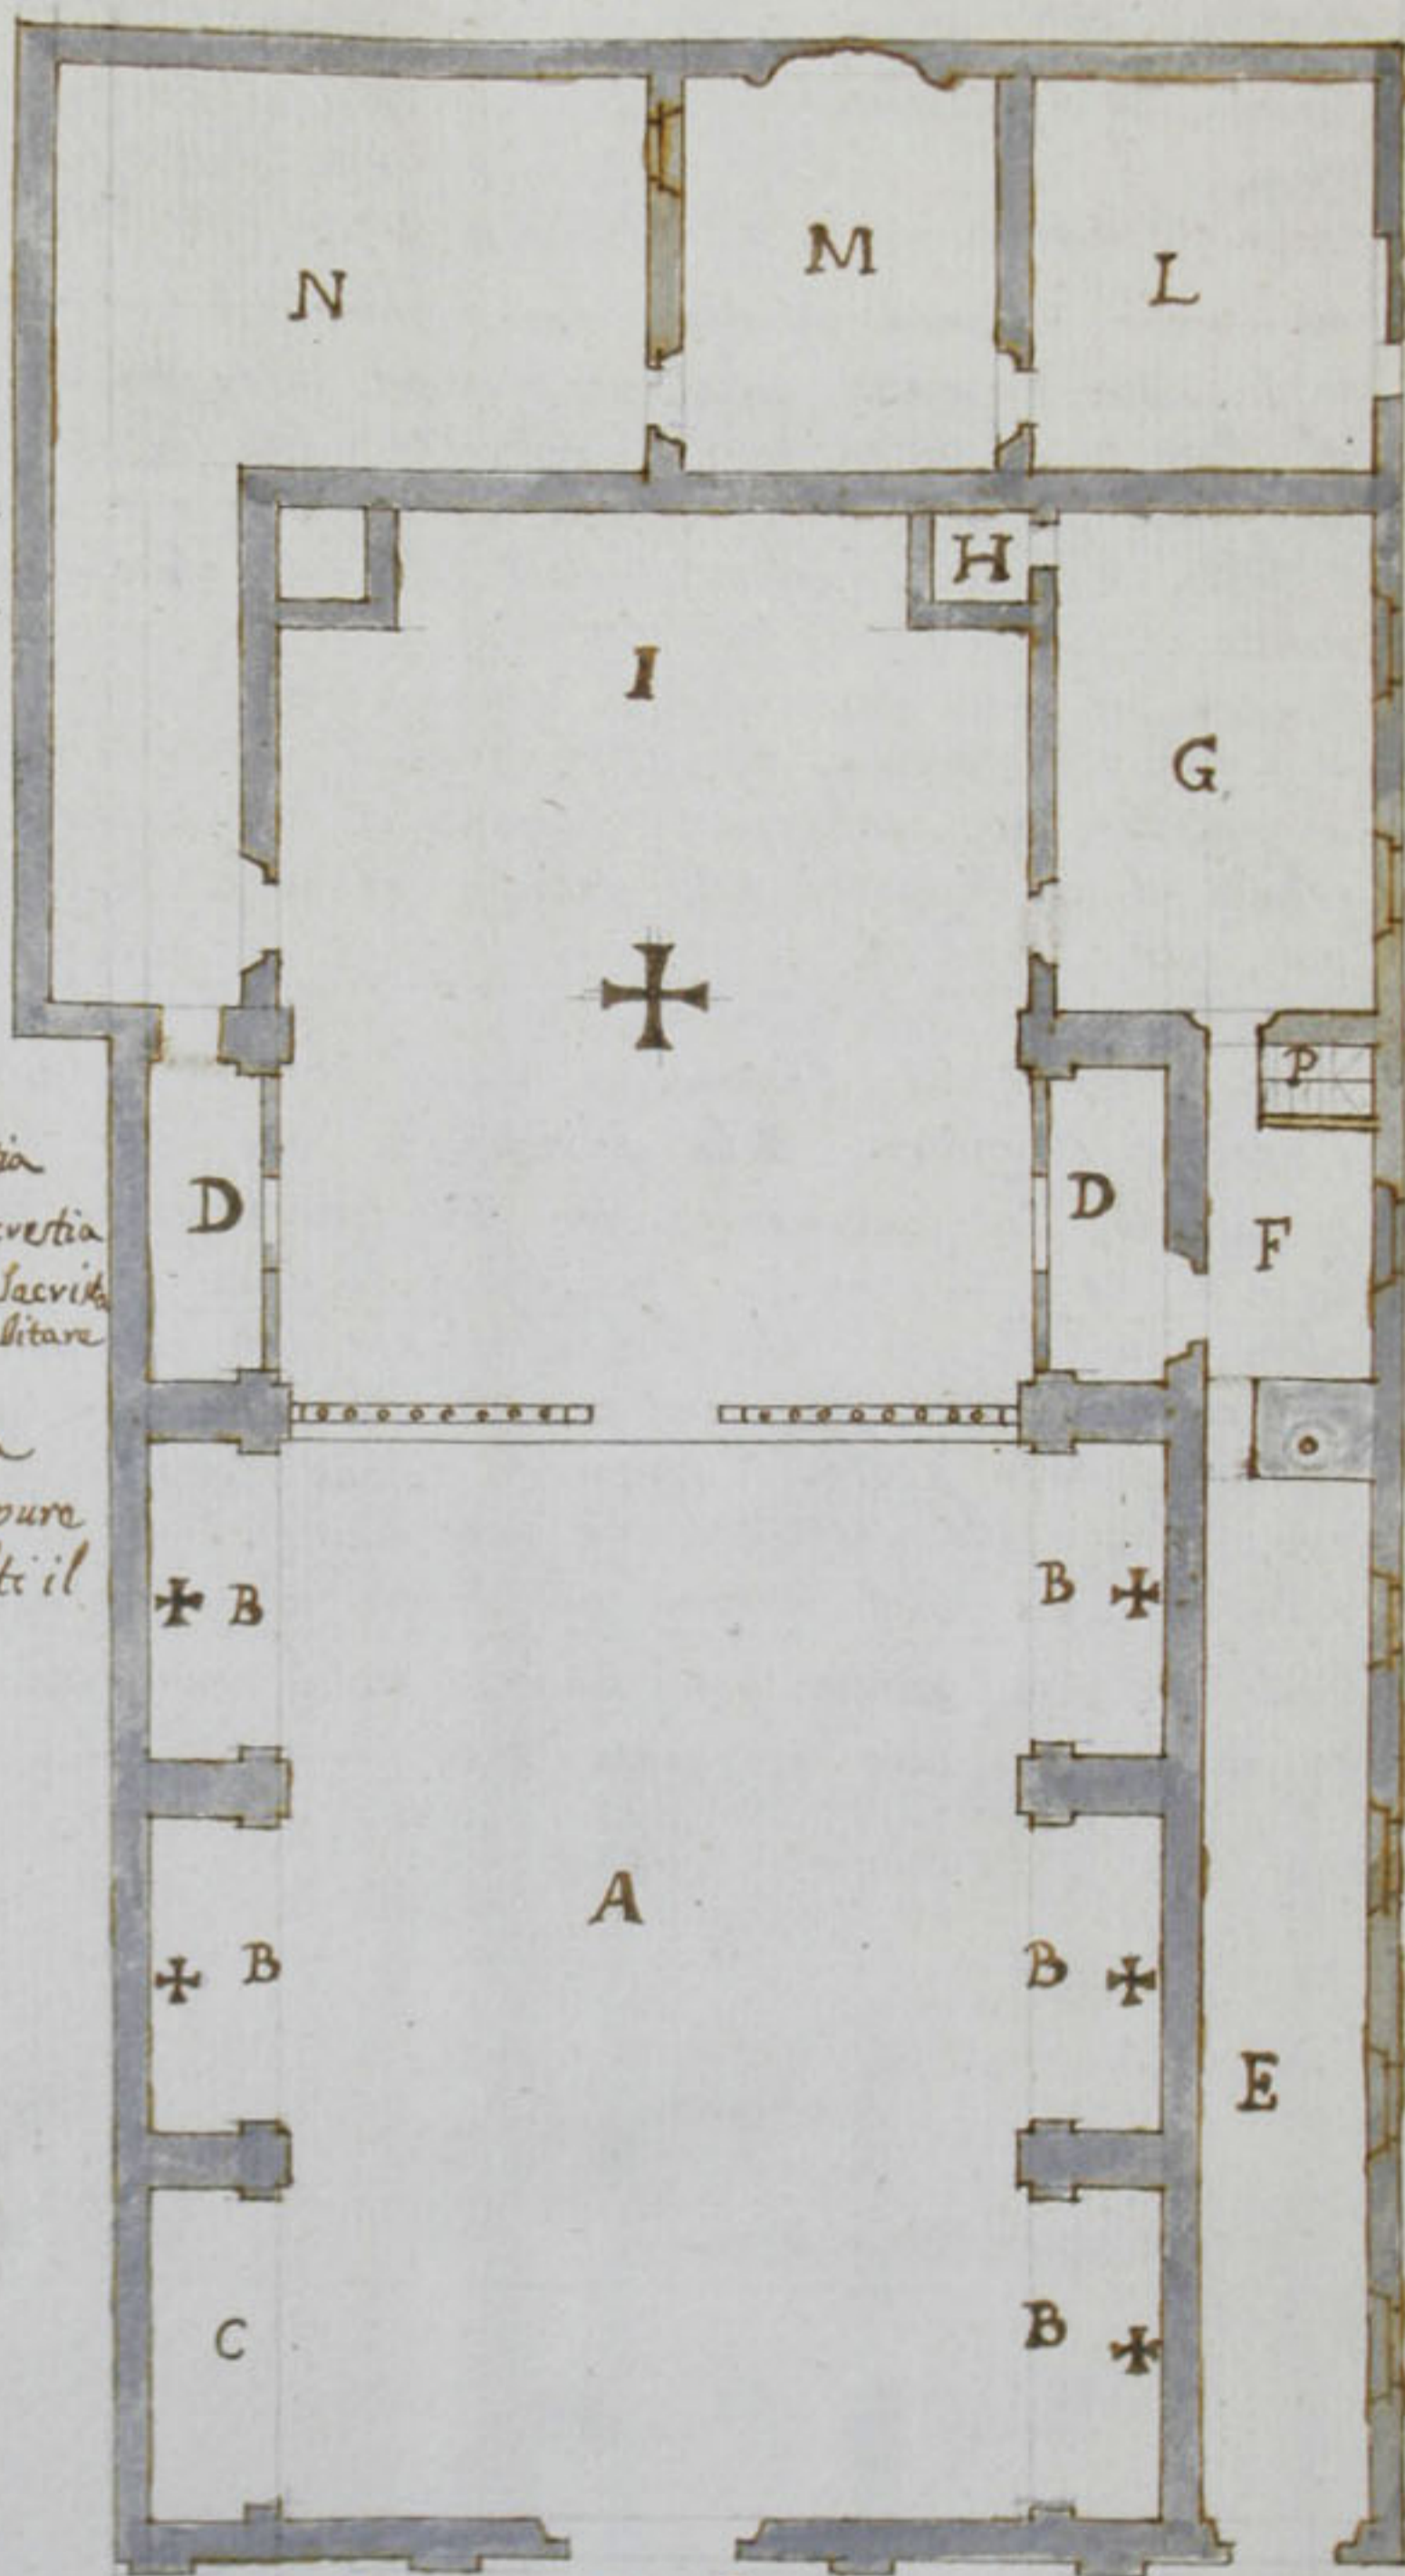

Tipo dell' Oratorio de Liustiziati