


Descrizione dell'Oratorio, e casa della SS. Trinità sotto il titolo di S. Rocco

- A** Chiesa
- B** Altari laterali
- C** Choro
- D** Campanile
- E** Camerino antro al campanile

- F** Sagrestia
- G** Sastella annessa
- H** Corridore che mette alla sagrestia.
- I** Cortile civile
- L** Cucina che gode il pignonardo.
- M** altra cucina che gode il murista.
- N** Scala che mette sulle stanze e sopra la cantoria.
- O** Bottega apignonata.
- P** Bottino che serve il sacristo.
- R** Andito vecchio

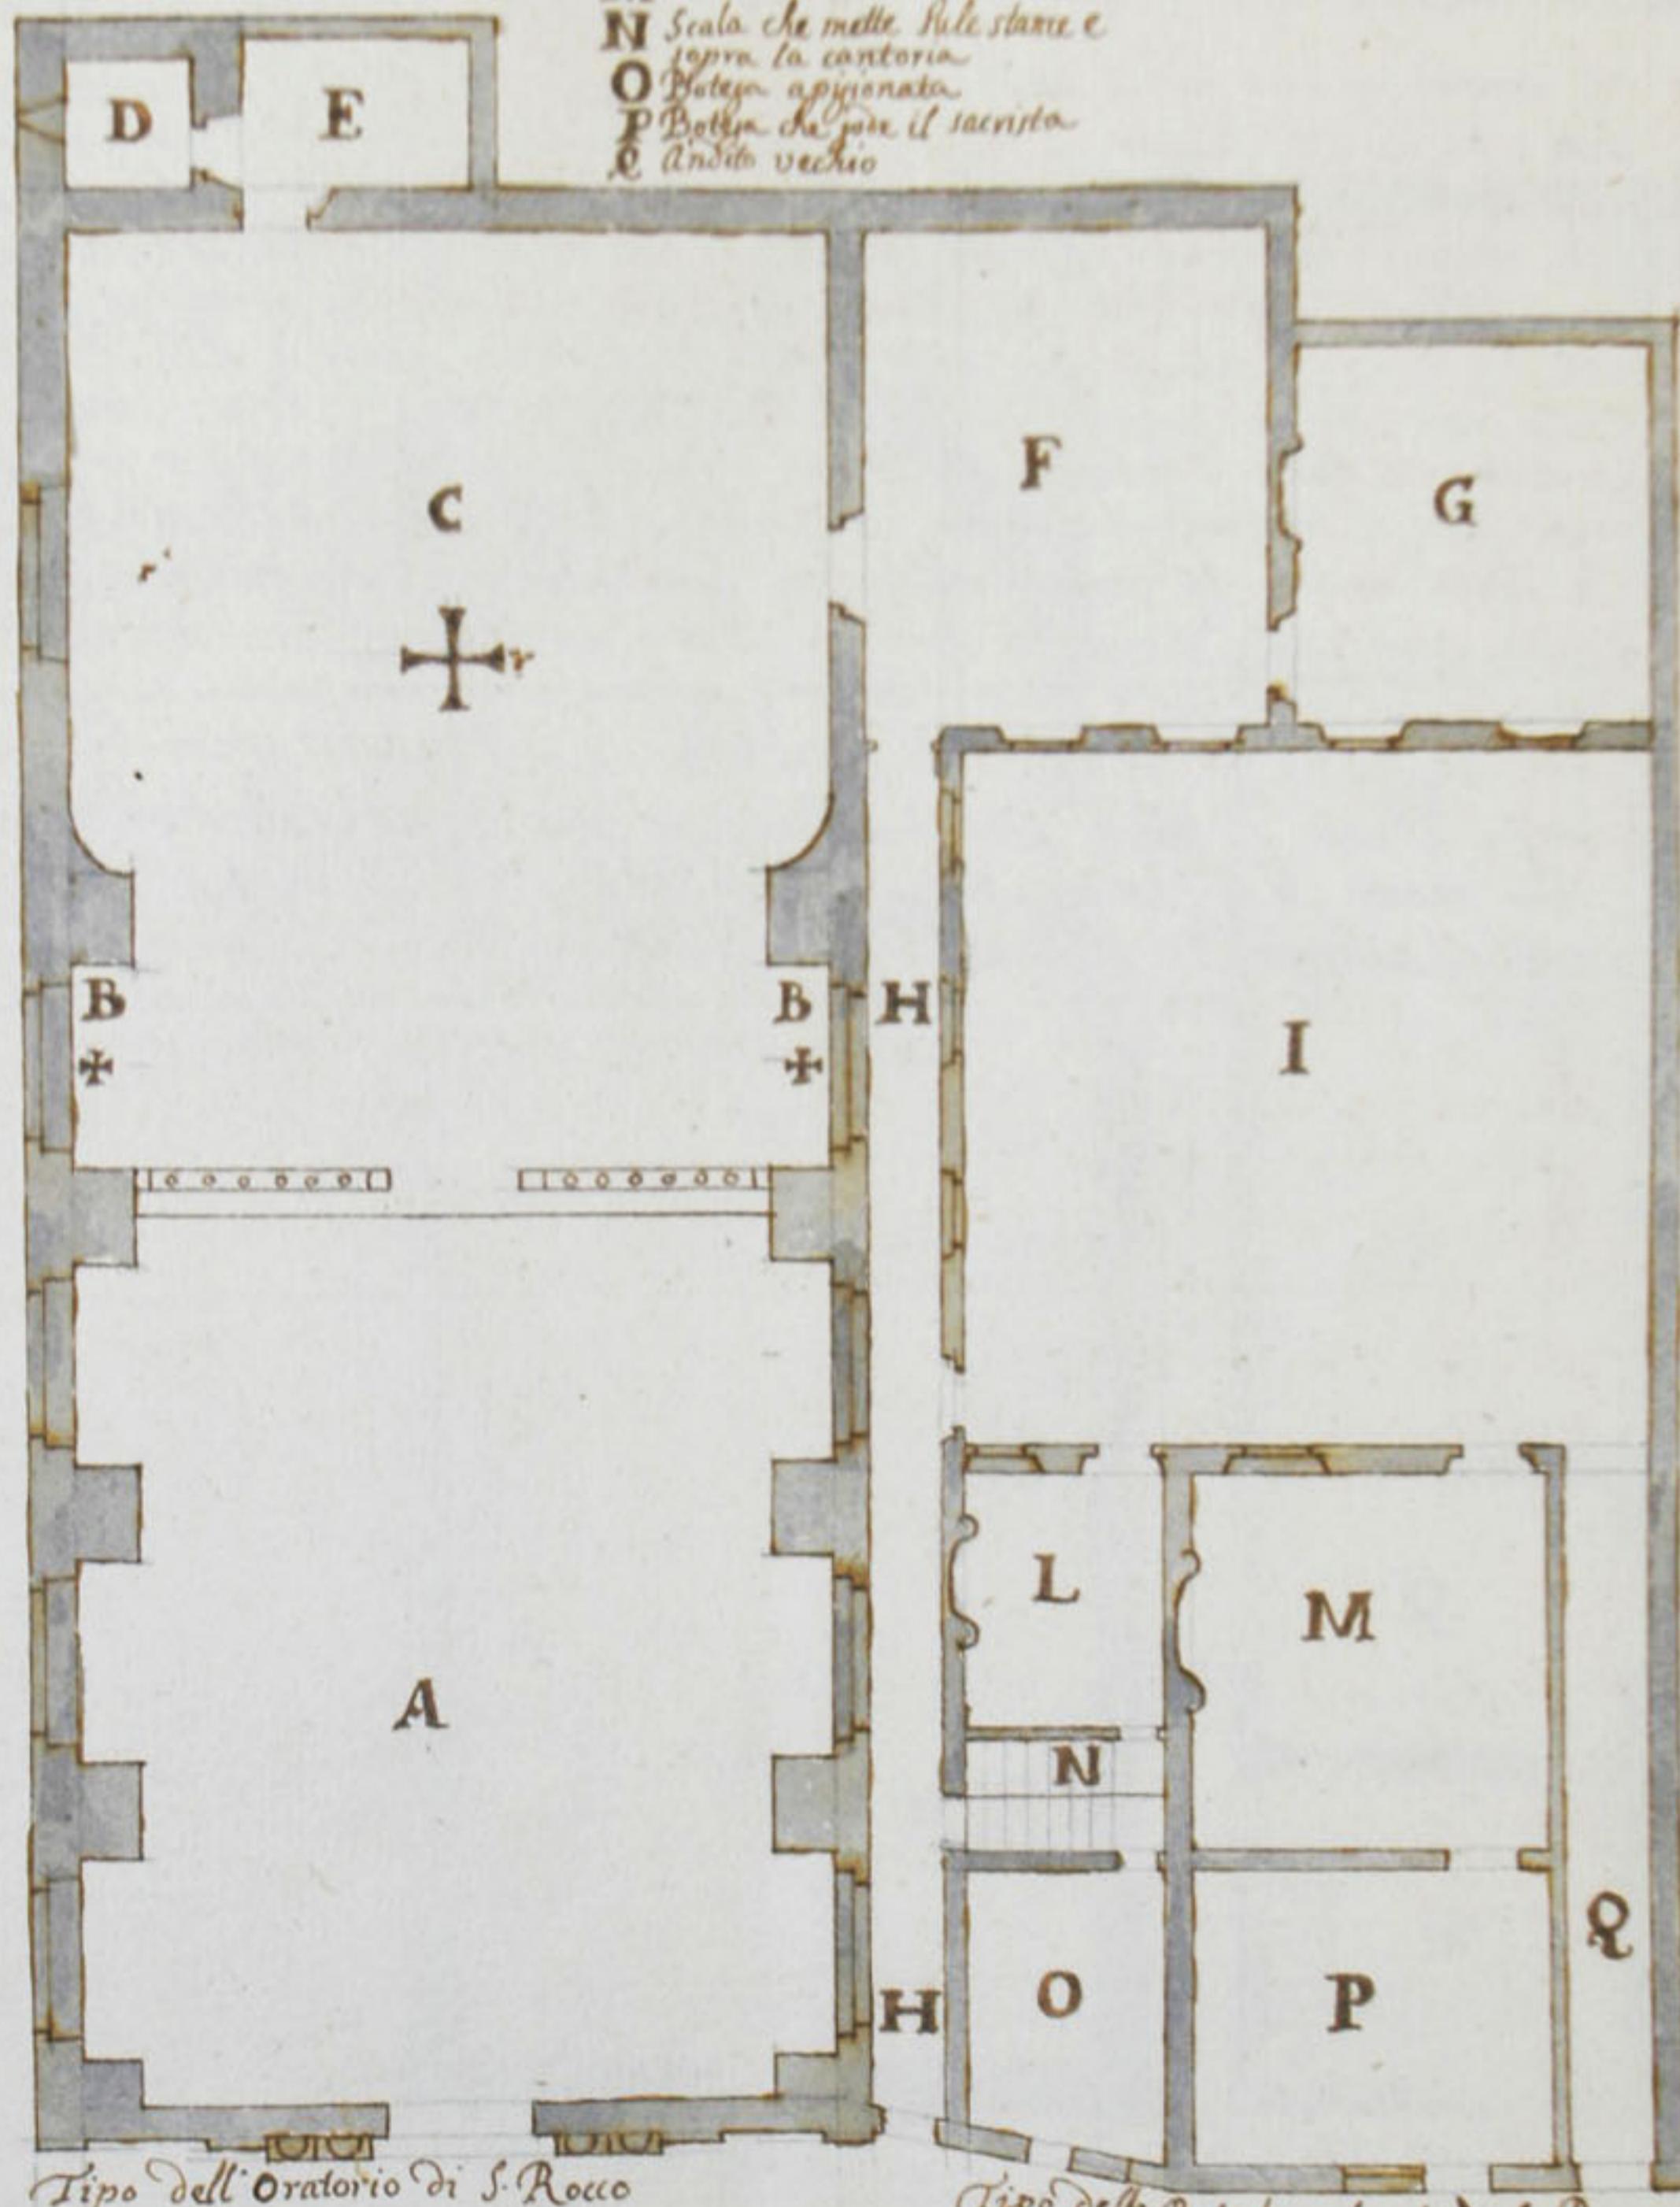

Tipo dell'Oratorio di S. Rocco

Tipo delle Boteghe e luoghi di S. Rocco

Voltando il foglio si troverà
altra lunghezza e larghezza
della chiesa e de luoghi
mobili &c.