


Serbatoio in cemento armato

Pozzo e relativa camera


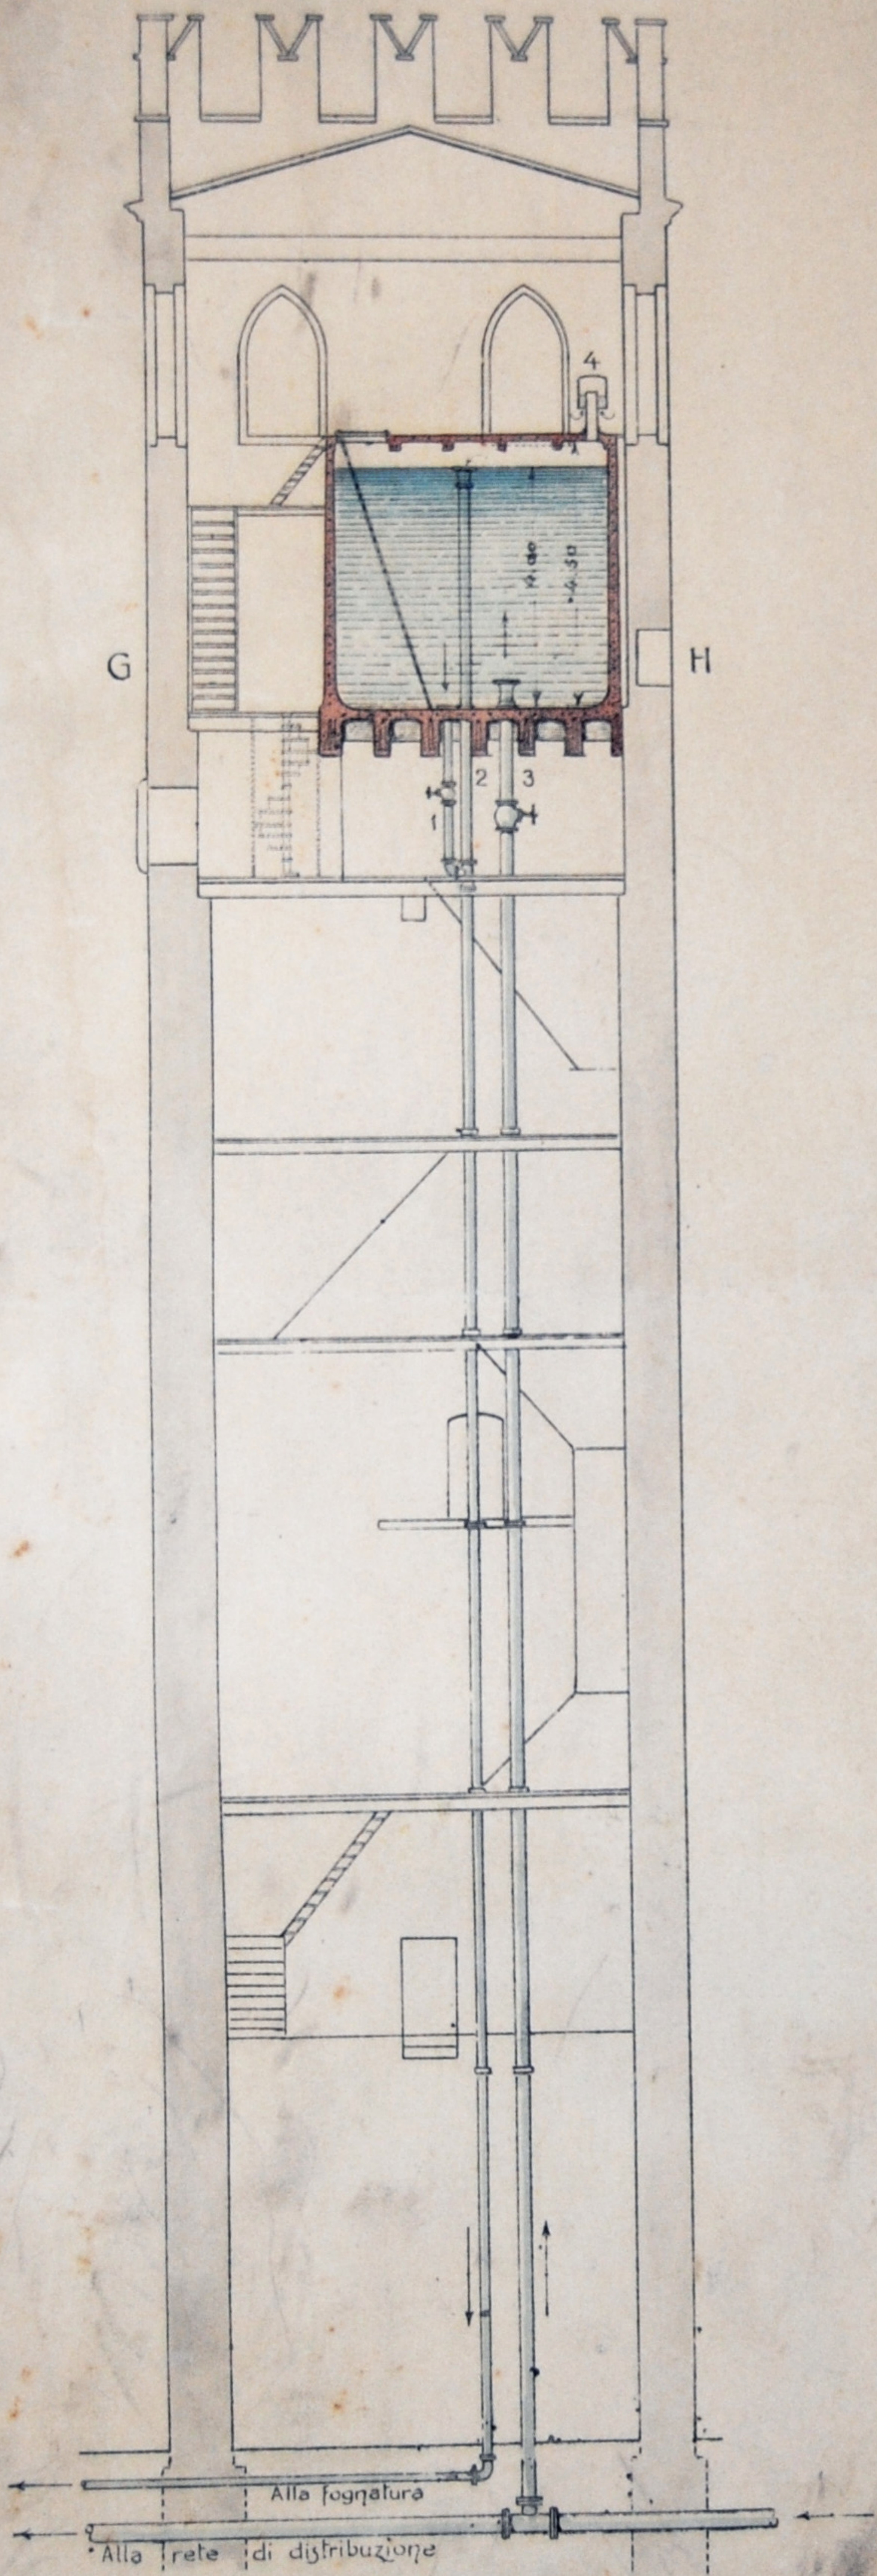


Sezione verticale


1/100

Sezione G-H

1/100

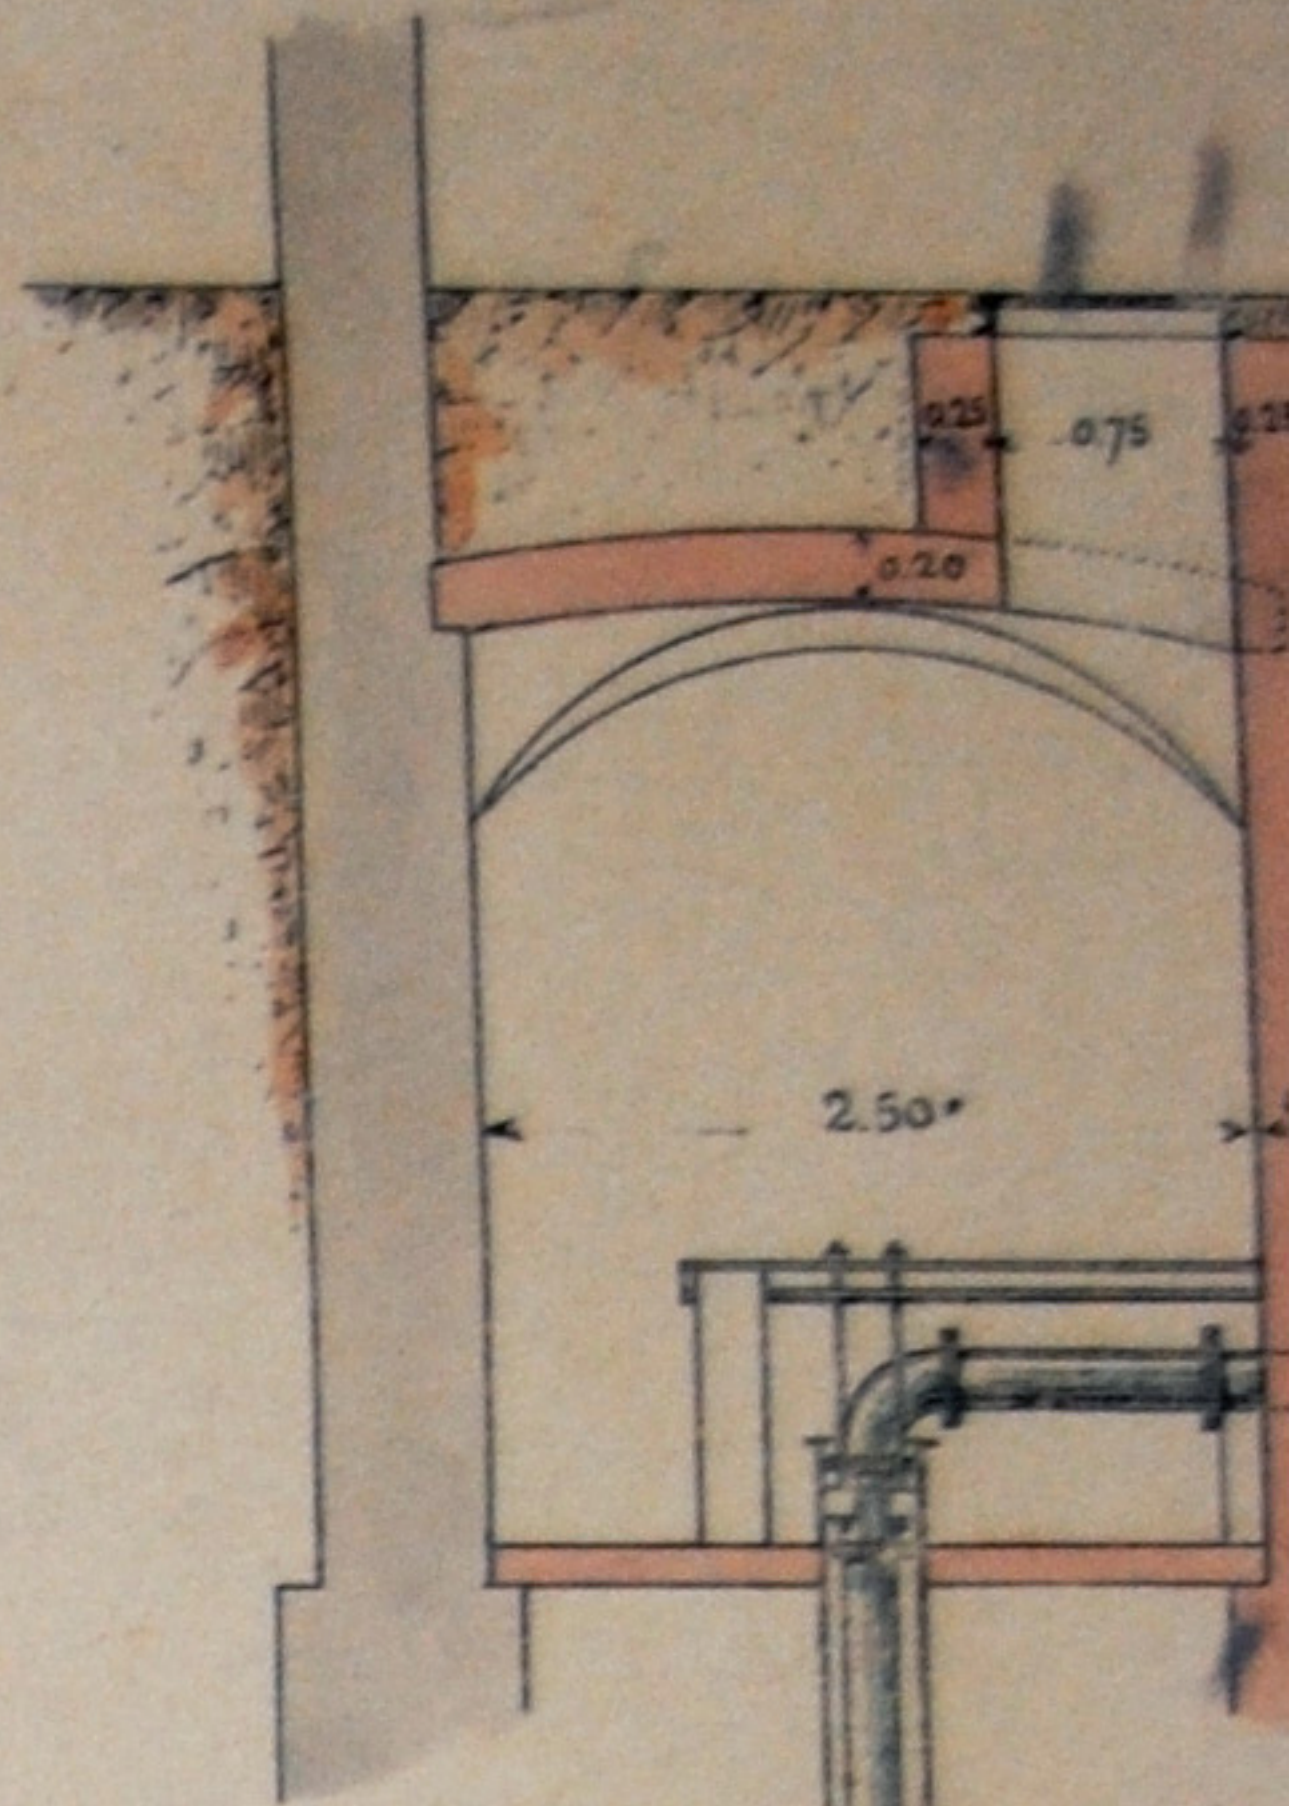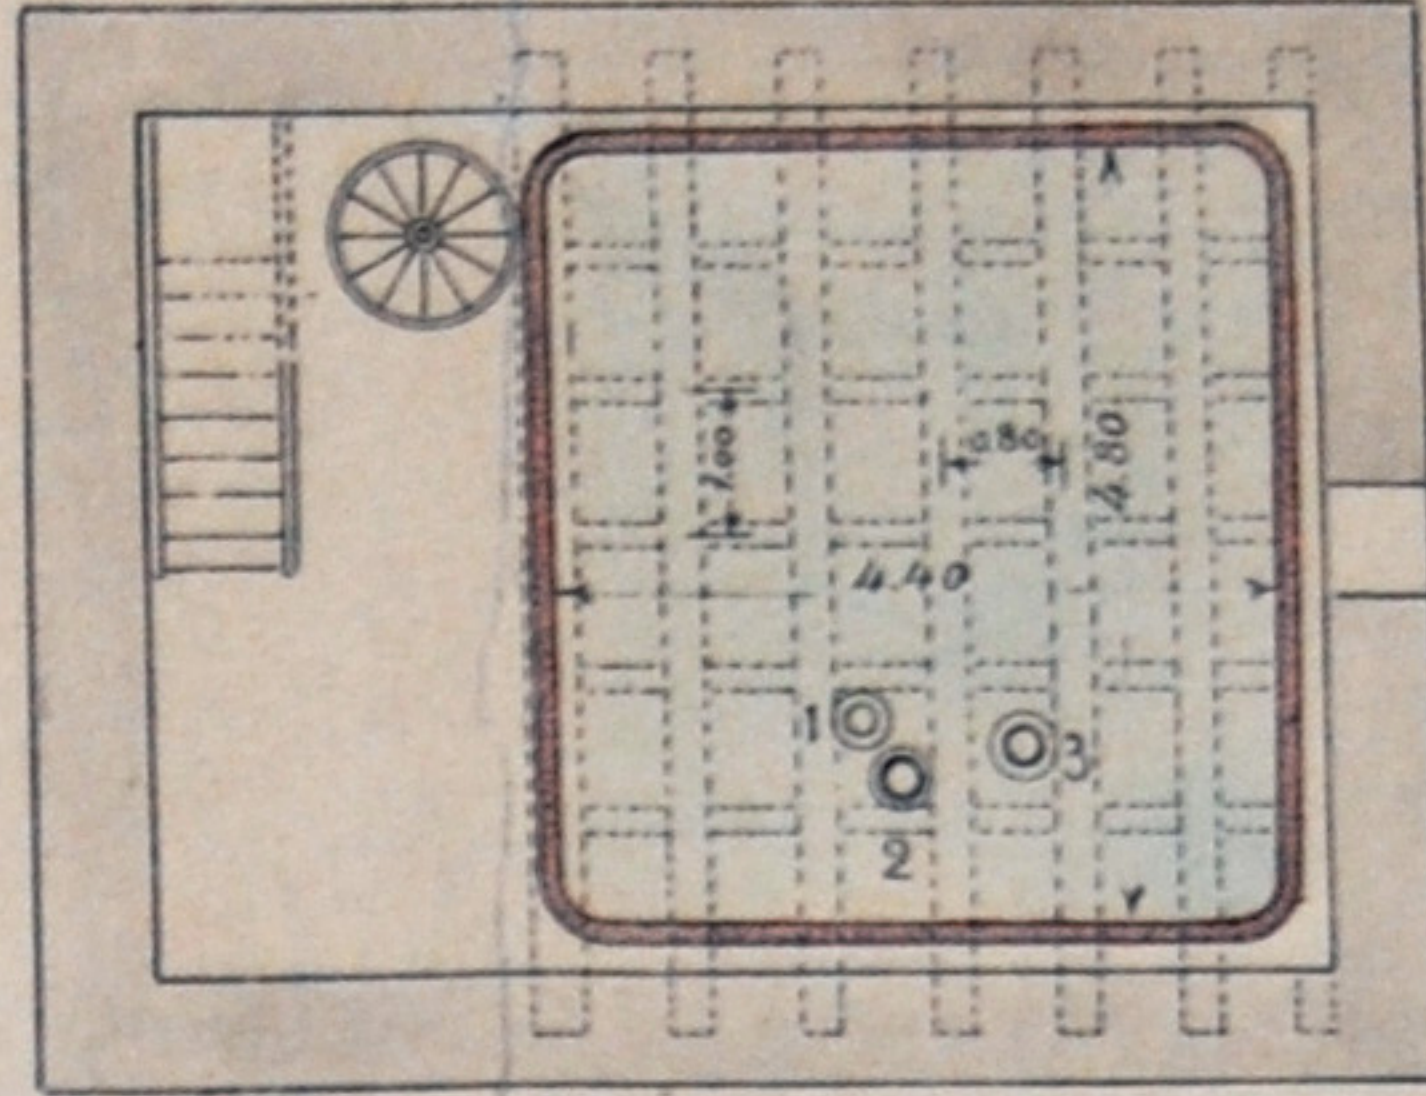

Diam. 500
Diam. 180

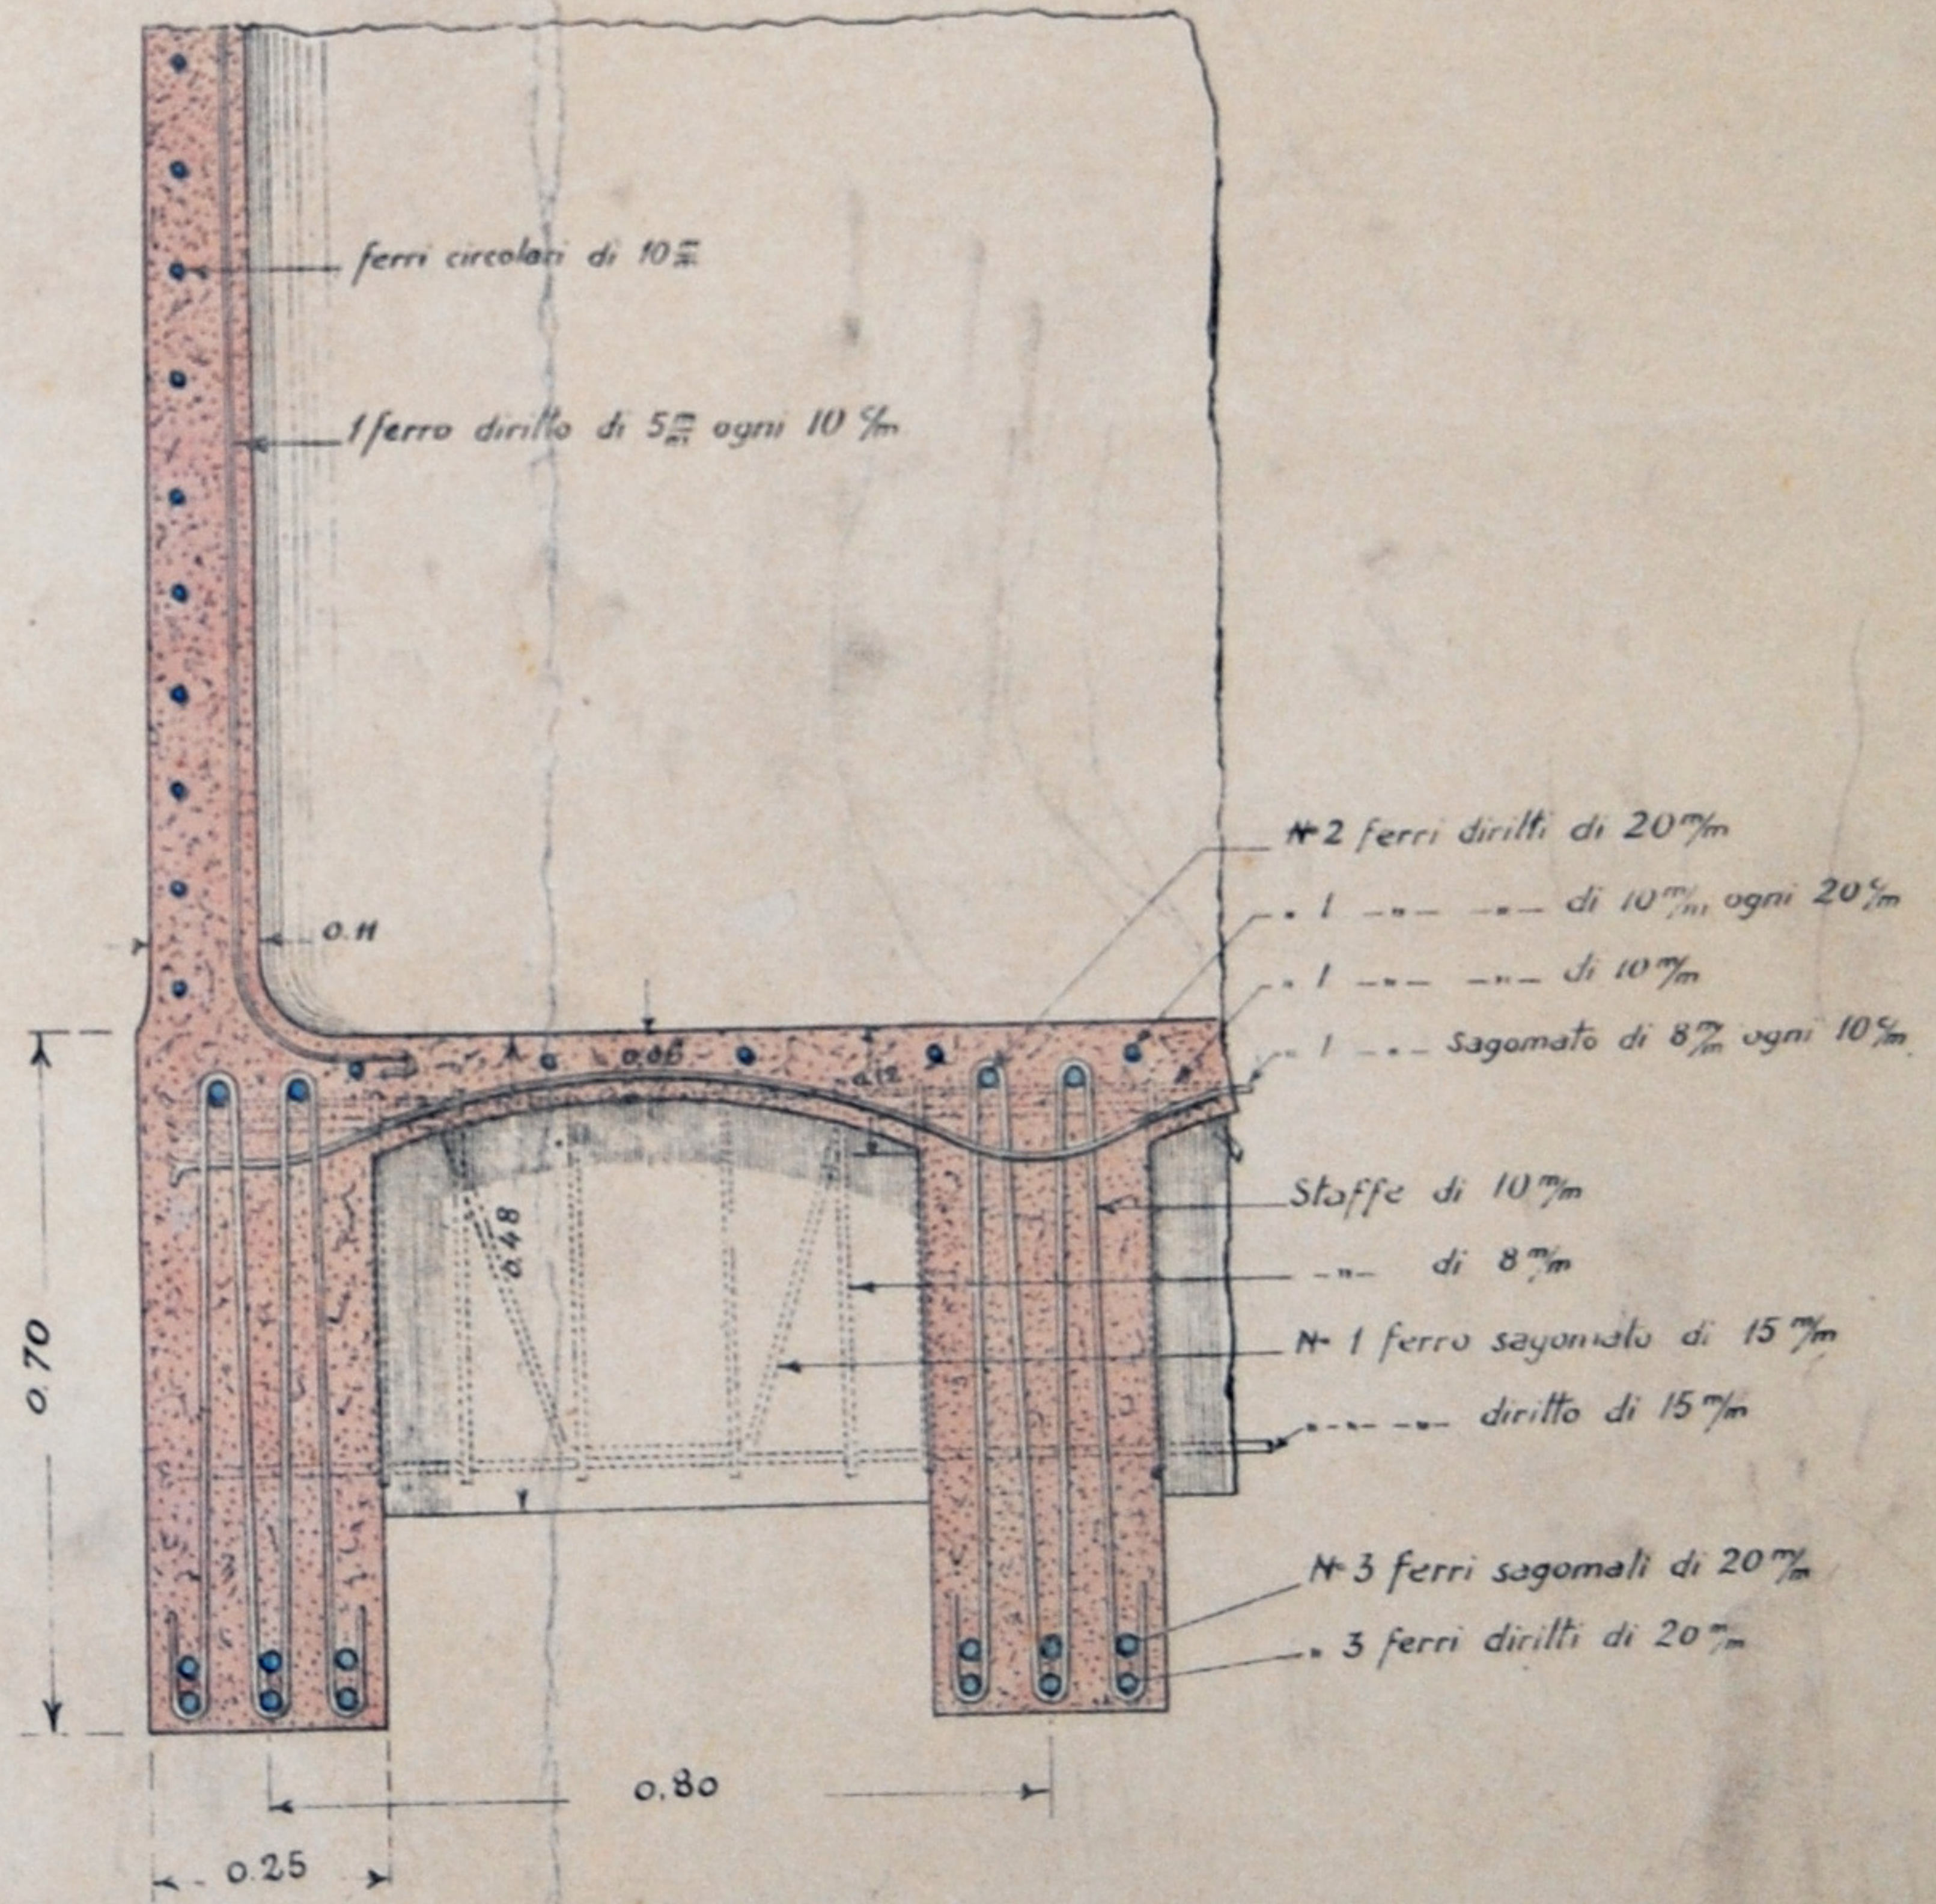

Particolare del Serbatoio

1/10

- 1- Tubo di scarico
- 2- " sfioratore
- 3- " di carico
- 4- Filtro per l'aria

- 5- Cameretta d'ispezione
- 6- Chiusino d'accesso
- 7- Tubo aspirante
- 8- Valvola
- 9- Filtro